



M A S O N E 1 5

Primo Piano

CARATTERISTICHE:

- Classe energetica di progetto: A
- Impianto geotermico per riscaldamento (a pavimento) e raffrescamento
- Controllo meccanico della ventilazione
- Teleriscaldamento per acqua sanitaria
- Impianto elettrico domotico
- Prestigioso livello qualitativo delle finiture
- Area fitness condominiale
- Spazi dedicati ai bambini
- Tutti gli appartamenti sono dotati di balconi o spazi esterni

FINITURE INTERNE:


Zona giorno: pavimentazioni in legno a listoni

Zona notte, Ingresso e disimpegni: pavimentazioni in legno a listoni

Bagni: pavimentazione e rivestimenti in pietra e/o ceramica

Infissi interni: porte a battente e/o a scomparsa laccate in tinta chiara

PERCASSI

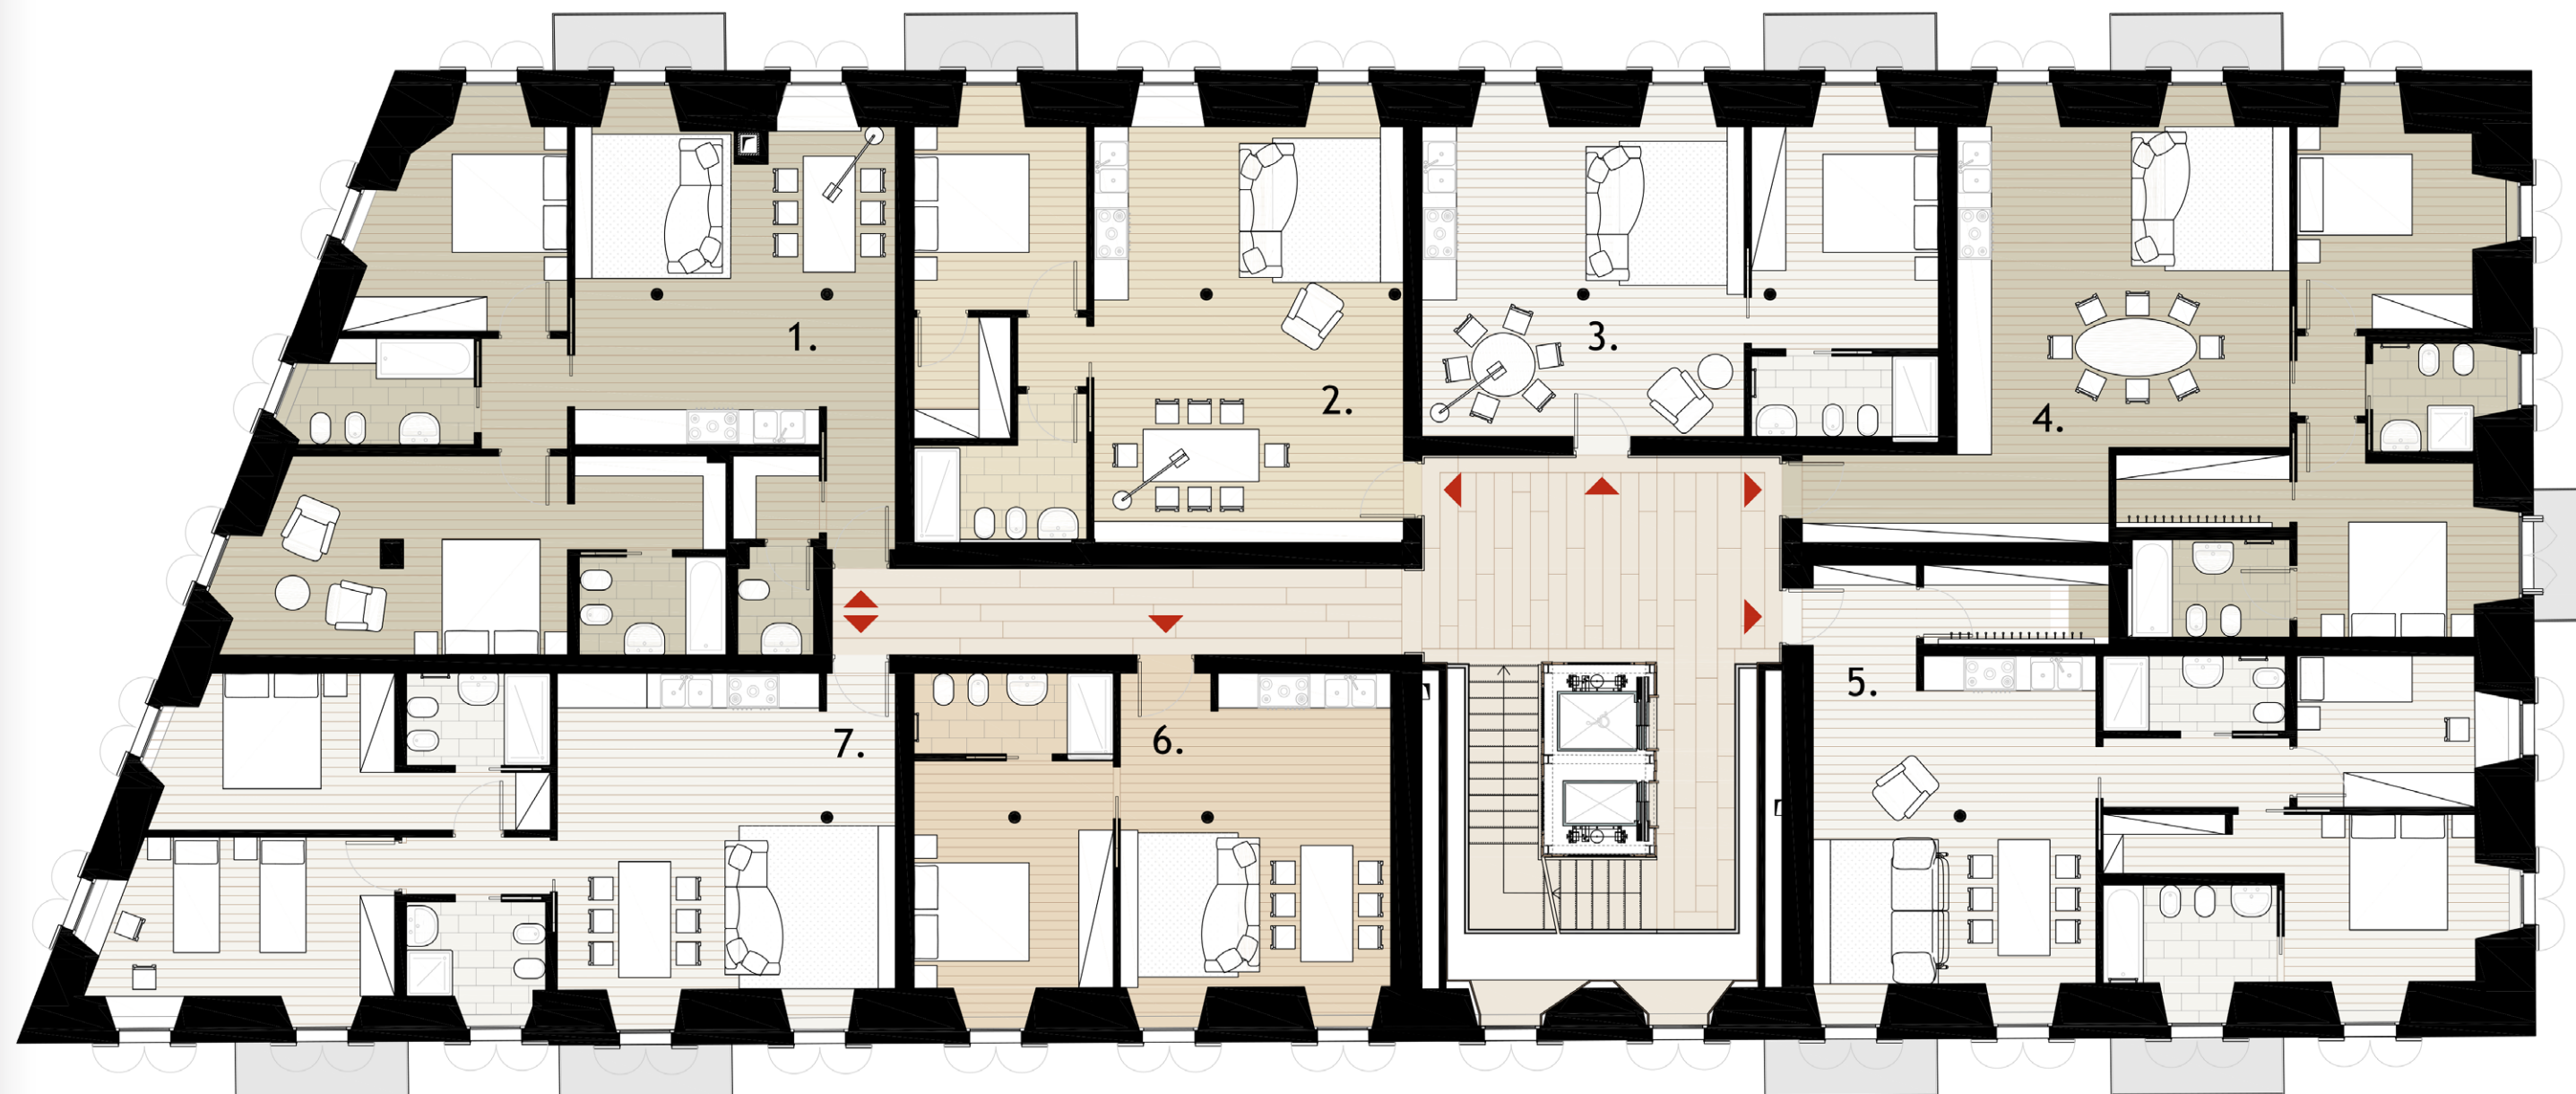

Planimetria puramente indicativa